

ОБЩИЕ СВЕДЕНИЯ

Дымовые оптико-электронные линейные однокомпонентные извещатели ИП212-125 (6500R) и ИП212-126 (6500RS) предназначены для защиты помещений больших площадей. Они состоят из приемо-передатчика, выполненного в виде одного блока, и пассивного рефлектора. Появление дыма в пространстве между блоком приемо-передатчика и рефлектором вызывает снижение уровня сигнала, возвращающегося к приемнику. Когда затухание достигнет порога, установленного в приемо-передатчике, извещатель сформирует сигнал ПОЖАР. Блокировка луча вызывает формирование сигнала НЕИСПРАВНОСТЬ. Медленное снижение уровня сигнала из-за постепенного накопления пыли или грязи на компонентах извещателя компенсируется микроконтроллером, который постоянно отслеживает уровень сигнала и периодически корректирует значения порогов ПОЖАР и НЕИСПРАВНОСТЬ. Когда будет достигнута граница диапазона автокомпенсации, извещатель сформирует сигнал НЕИСПРАВНОСТЬ, который говорит о необходимости проведения технического обслуживания. Модель ИП212-126 (6500RS) дополнительно содержит калиброванный тестовый фильтр, управляемый серводвигателем, который позволяет дистанционно произвести контроль работоспособности извещателя в полном объеме.


ТЕХНИЧЕСКИЕ ХАРАКТЕРИСТИКИ:
Характеристики назначения

Дальность	от 5 до 70 метров
	от 70 до 100 метров, при использовании 6500-LRK
Чувствительность:	Уровень 1: 25% затухания Уровень 2: 30% затухания Уровень 3: 40% затухания Уровень 4: 50% затухания Уровень 5: от 30% до 50% Уровень 6: от 40% до 50%
Адаптивная A1	детектор: ± 0,5°
Адаптивная A2	рефлектор: ± 10°
Допустимое отклонение:	ПОЖАР 20с типовое НЕИСПРАВНОСТЬ 30с типовое
Время выдачи сигнала:	ПОЖАР не более 5 с НЕИСПРАВНОСТЬ не менее 0,3с не более 60с
Время подтверждения сигнала ПОЖАР (после сброса по питанию)	не более 5 с
Время сброса (по питанию)	не менее 0,3с
Время перехода в дежурный режим	не более 60с

Требования к окружающей среде

Температурный диапазон	от - 30°C до + 55°C
Влажность	от 10% до 93% (без конденсата)
Степень защиты оболочки извещателя	IP54

Механические характеристики

Вес в упаковке	1,77 кг
Размеры упаковки	381 x 267 x 165 мм
Размеры извещателя	178 x 229 x 84 мм
Сечение проводников	от 1 мм ² до 2,5 мм ²
Диапазон юстировки детектора	±10° по горизонтали и вертикали

Электрические характеристики

Напряжение питания:	6500R от 10,2 до 32 В 6500RS от 15 до 32 В
Ток в дежурном режиме	17 мА при 24 В
Ток в режиме ПОЖАР	38,5 мА при 24 В
Ток в режиме НЕИСПРАВНОСТЬ	8,5 мА при 24 В
Ток 6500RS в режиме ТЕСТ	500 мА, пиковый
Релейные контакты	0,5 А при =30В
Выход выносного индикатора	Напряжение: от 15 до 32 В Ток: от 6 до 15 мА, ограничен резистором 2,2 кОм

Извещатели ИП212-125 (6500R) и ИП212-126 (6500RS) соответствуют требованиям установленным ГОСТ Р 53325-2009, ГОСТ Р МЭК 60065-2002 раздел 3, п. 4.3.

КОМПЛЕКТ ПОСТАВКИ

Наименование	Количество
Блок приемо-передатчика	1
Декоративная крышка для покраски	1
Рефлектор (6500REFL)	1
Съемные колодки терминалов	5
Инструкция	1
Оранжевый стикер для рефлектора	1
Токоограничивающий резистор 1000 Ом	1

АКСЕССУАРЫ
6500-LRK

Набор для увеличения дальности защищаемой зоны от 70 м до 100 м содержит три дополнительных рефлектора, которые устанавливаются вместе с основным рефлектором в виде квадрата.


6500SMK

Монтажный комплект для приемо-передатчика. Создает дополнительную глубину 43 мм и тем самым дает возможность ввода кабеля через боковую стенку.


6500MMK

Универсальный кронштейн позволяет установить извещатели 6500, 6500RS (используются с BEAM-SMK) и рефлектор на потолке или на стенах, где угол установки относительно друг друга превышает 10°.


BEAM-HK

Нагревательный элемент повышает температуру на поверхности светофильтра и оптической системы извещателя относительно окружающей среды и защищает от образования конденсата и инея.


BEAM-HKR

Нагревательный элемент повышает температуру на поверхности рефлектора относительно окружающей среды и защищает от образования конденсата и инея.


6500RTS-KEY, RTS151KEY, RTS451KEY, RTS151, RTS451

Выносные пульты позволяют дистанционно протестировать извещатель, активизировать его и перевести в дежурный режим. При тестировании с помощью 6500RTS-KEY автоматически отслеживается уровень запыления извещателя. Режим ПОЖАР в 6500RTS-KEY, RTS151KEY, RTS451KEY, RTS151, RTS451 индицируется включением красного светодиода. Режим НЕИСПРАВНОСТЬ в 6500RTS-KEY индицируется включением светодиода желтого цвета.


RA100Z, RA400Z

Выносной оптический сигнализатор предназначен для индикации режима НЕИСПРАВНОСТЬ при использовании выносных пультов RTS151KEY, RTS451KEY, RTS151, RTS451 или ПОЖАР без применения пультов.


УСТАНОВКА ИЗВЕЩАТЕЛЯ
Размещение

Размещение извещателей серии 6500 должно производиться в соответствии с требованиями действующей нормативной базы.

Места для установки

Линейные дымовые извещатели требуют установки на жесткие неподвижные конструкции. **НЕ УСТАНАВЛИВАЙТЕ** приемо-передатчик на постоянно движущиеся, вибрирующие или деформирующиеся поверхности, которые могут вызвать ложные сигналы ПОЖАР или НЕИСПРАВНОСТЬ. Рефлектор имеет намного больший допуск перемещения, чем приемо-передатчик. В случае, когда для установки имеется только одна прочная поверхность, на нее должен устанавливаться приемо-передатчик. В технических характеристиках указаны максимально допустимые изменения положения приемо-передатчика и рефлектора. Превышение предельных значений может быть причиной возникновения недостоверных сигналов ПОЖАР и НЕИСПРАВНОСТЬ.

Рекомендации по установке

- Должна обеспечиваться постоянная прямая видимость по линии между детектором и рефлектором.
- Отражающие объекты должны быть на расстоянии минимум 1,2м от линии, соединяющей приемопередатчик и рефлектор (далее оптическая ось).
- Должно быть исключено прямое попадание солнечного света или света от ярких ламп на приемо-передатчик. Должен обеспечиваться угол не менее 10° между лучом света и оптической осью приемо-передатчика.
- Допускается работа извещателя через застекленное окно или многослойное стекло, при этом угол между лучом датчика и нормалью к стеклу должен быть больше 10°. Дальность защищаемой зоны при работе через стекло уменьшается на 20% от максимального значения в зависимости от выбранного типа рефлектора.
- Варианты размещения см. РЕКОМЕНДАЦИИ ПО РАЗМЕЩЕНИЮ на стр.6

Установка

Приемо-передатчик может быть установлен прямо на стену с вводом кабеля с задней стороны. По углам основания детектора расположены четыре крепежных отверстия.

Перед установкой извещателя должна быть снята наружная крышка, установленная на четырех винтах (рис. 1). Крепление извещателя выполняется с использованием всех четырех крепежных отверстий. Максимальный угол отклонения оптической оси приемо-передатчика от нормали к плоскости рефлектора не должен превышать 10° в каждой плоскости (рис. 2 а). Если требуемая точность не может быть достигнута, необходимо дополнительно использовать кронштейн 6500MMK с монтажным комплектом 6500SMK.

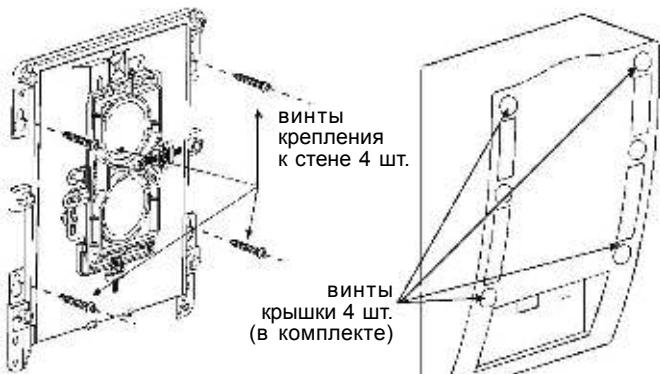


Рис. 1. Крепление блока приемо-передатчика на стену

Рефлектор крепится непосредственно на стену с использованием четырех отверстий. Рефлектор должен быть установлен так, чтобы максимальный угол отклонения нормали к плоскости рефлектора от оптической оси приемо-передатчика не превышал 10° в каждой плоскости (рис. 2 б). Если требуемая точность не может быть достигнута, необходимо дополнительно использовать кронштейн 6500MMK.

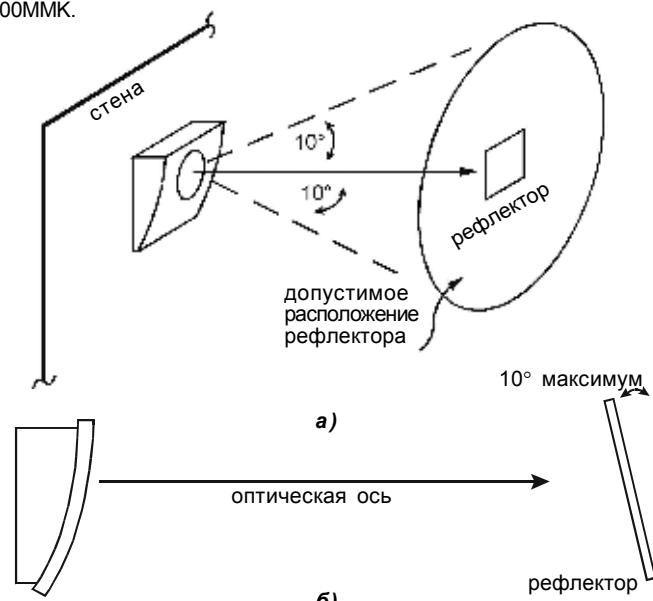


Рис. 2 . Требования к установке блока приемо-передатчика (а) и рефлектора (б)



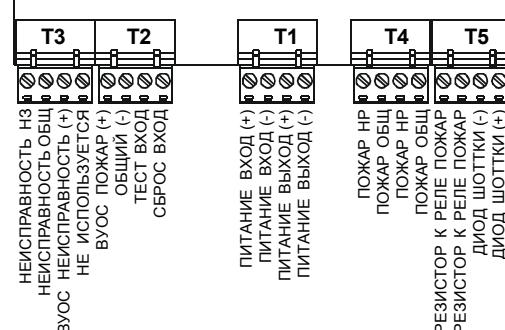


Рис. 3. Назначение терминалов извещателя

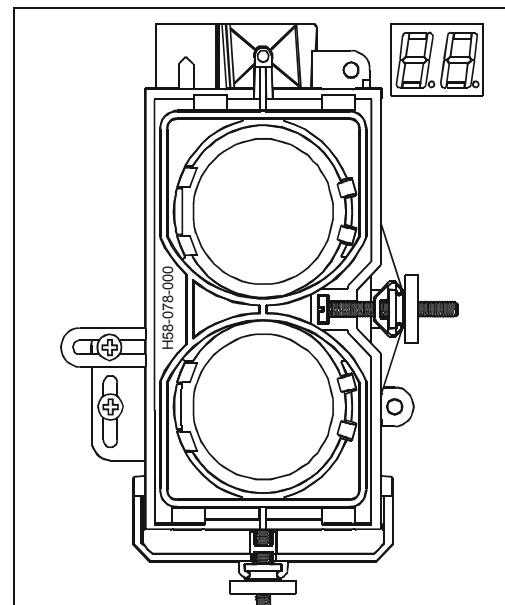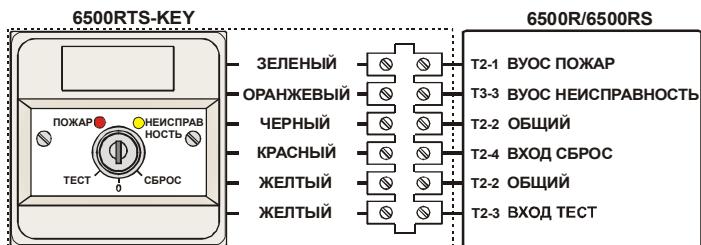

a) RTS451 6500R/6500RS



Рис. 4. Схемы подключения пультов: а) - 6500RTS-KEY, б) - RTS451 (RTS151) с RA400Z (RA100Z), в) - RTS451KEY (RTS151KEY) с RA400Z (RA100Z)

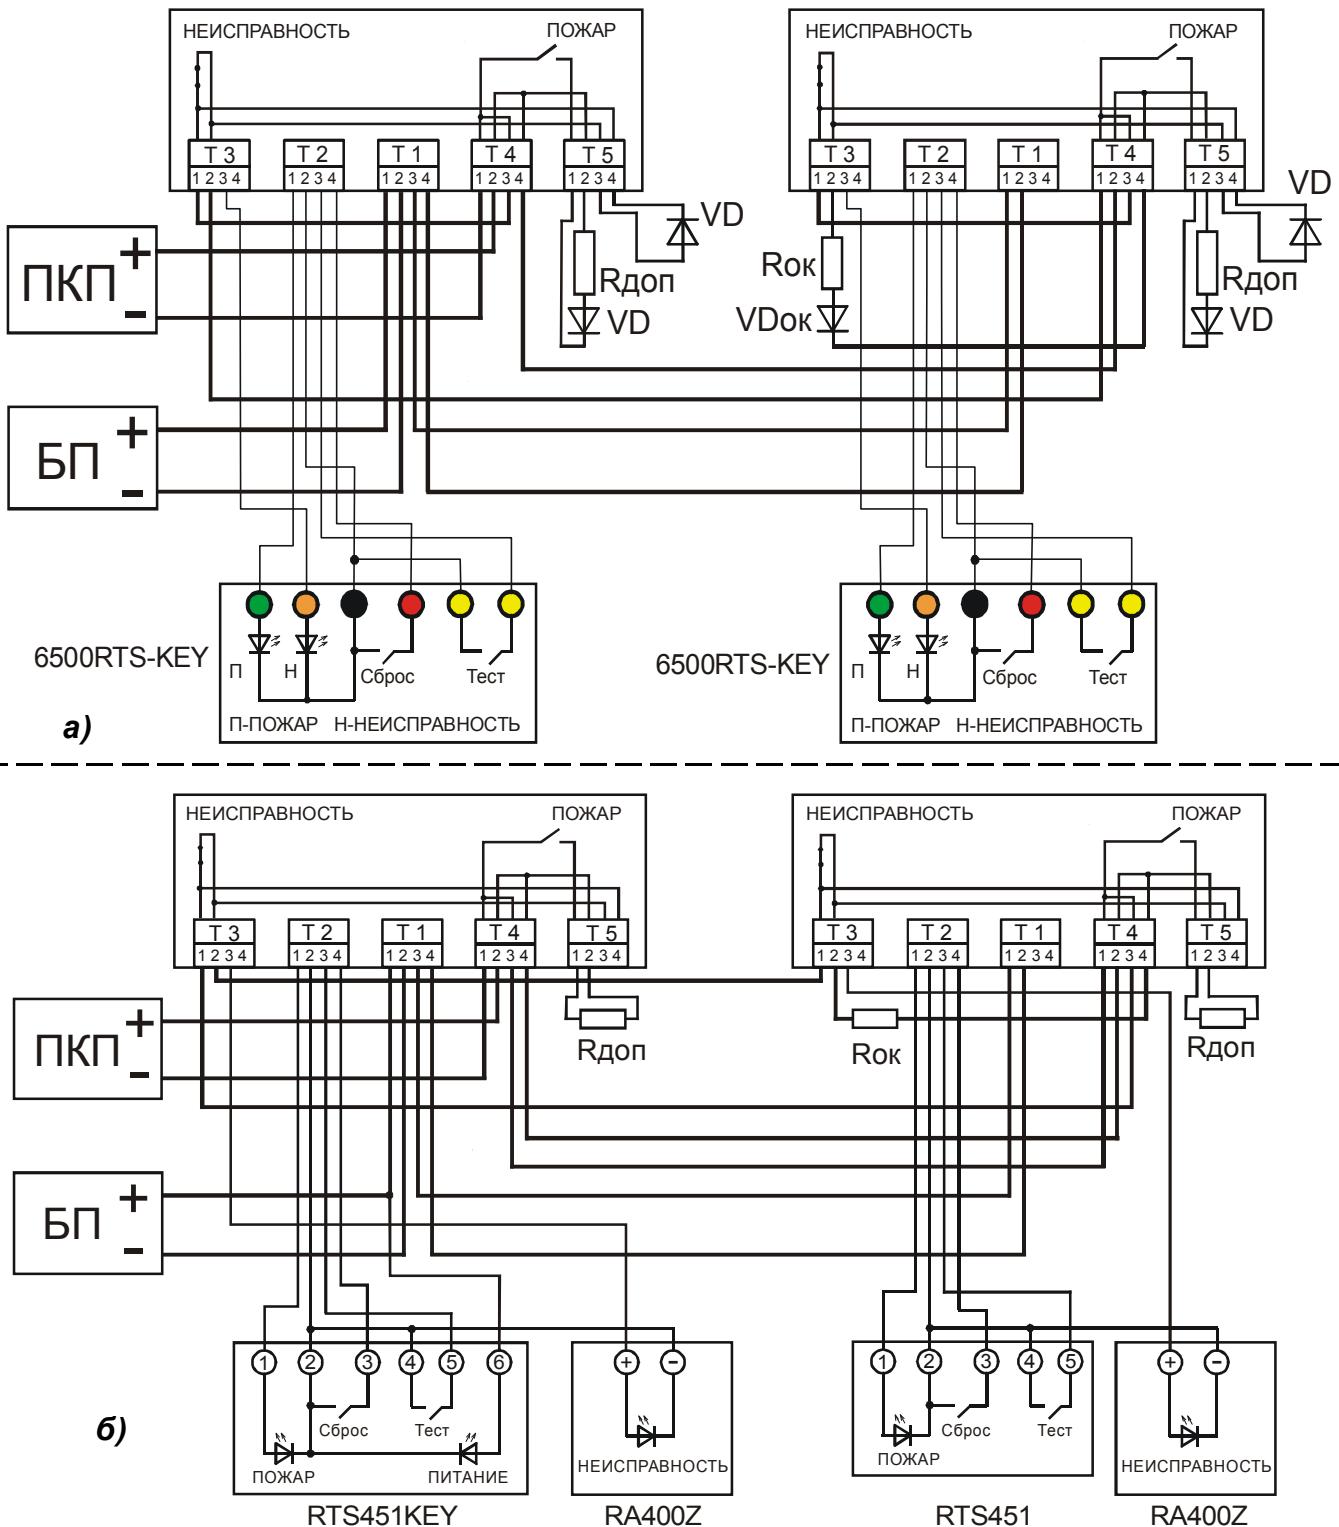


Рис. 5. Схемы подключения извещателей ИП212-125 (6500R) / ИП212-126 (6500RS) к ПКП:

а) со знакопеременным напряжением в шлейфе; б) с постоянным напряжением в шлейфе

Реле НЕИСПРАВНОСТЬ в дежурном режиме находится во включенном состоянии (контакты замкнуты). Номиналы резисторов **Rдоп**, **Rок** указаны в технической документации на ПКП.

Терминалы T5-1 и T5-2 должны быть задействованы для подключения контактов реле ПОЖАР к шлейфу. Для исключения короткого замыкания шлейфа и для ограничения тока шлейфа в режиме ПОЖАР к этим терминалам необходимо подключить резистор. При использовании ПКП со знакопеременным напряжением в шлейфе к терминалам T5-1 и T5-2 необходимо подключить последовательно соединенные резистор и диод анодом (плюсом) к терминалу T5-2.

Терминалы T5-3 и T5-4 предназначены для подключения диода Шоттки (в комплект поставки не входит) при использовании ПКП с функцией контроля сигнала НЕИСПРАВНОСТЬ без блокировки сигнала ПОЖАР от следующего извещателя. Эта функция может быть реализована при использовании ПКП со знакопеременным напряжением в шлейфе, при установке диода соответствующего типа с соблюдением полярности. Для исключения вероятности блокировки сигнала ПОЖАР при возникновении неисправности в шлейфе, передачу сигналов ПОЖАР и НЕИСПРАВНОСТЬ необходимо разделять по разным шлейфам.

ПРЕДУПРЕЖДЕНИЕ

Все шлейфы должны быть выполнены в соответствии с требованиями действующих нормативных документов. Подключение приемо-передатчика производится через съемные терминалы, которые рассчитаны на проводники сечением от 1 мм² до 2,5 мм². Для исключения возможных ошибок для монтажа рекомендуется использовать кабель с разноцветной изоляцией проводников.

ПРОЦЕДУРА ЮСТИРОВКИ

Предупреждение: в процессе юстировки извещатель может перейти в режим **НЕИСПРАВНОСТЬ** или **ПОЖАР**. Для предотвращения нежелательных тревог до подачи напряжения питания на извещатель отключите данную зону от системы пожарной сигнализации.

Юстировка извещателя ИП212-125 (6500R) разделяется на четыре этапа: грубая юстировка, точная юстировка, установка чувствительности, тестирование. Для обеспечения нормальной работы устройства необходимо корректно выполнить все четыре этапа.

Список предварительных проверок

- Убедитесь, что детектор и рефлектор надежно установлены на неподвижные поверхности.
- Убедитесь в правильности подключения проводников и в том, что колодки терминалов полностью одеты на разъемы извещателя.
- Полностью закончите заделку кабеля, чтобы исключить сдвиг извещателя после окончания процедуры юстировки.
- Убедитесь, что линия между детектором и рефлектором свободна и вблизи нее нет объектов с зеркальной поверхностью.
- Убедитесь, что детектор и рефлектор установлены с допустимыми углами к оптической оси.
- Отключите зону или систему для исключения нежелательных сигналов ПОЖАР перед включением источника питания.

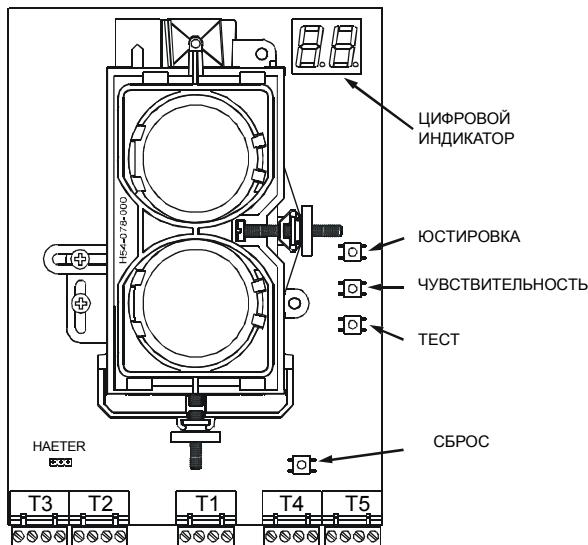


Рис. 6. Расположение кнопок

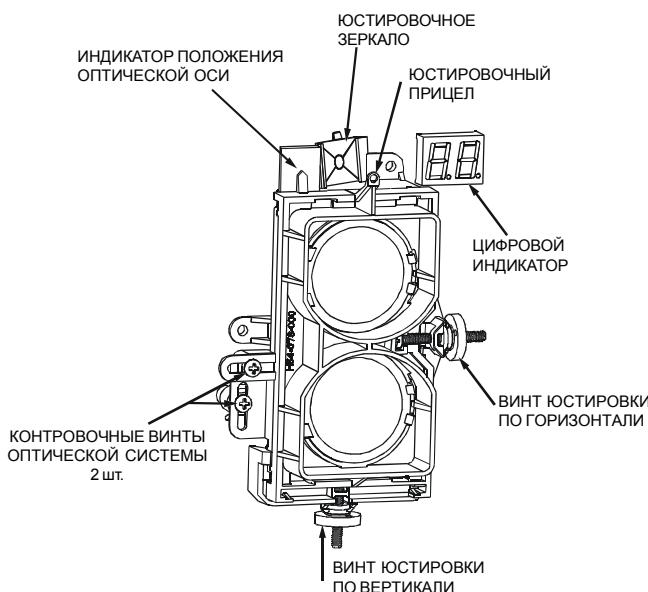


Рис. 7. Расположение органов юстировки

- Убедитесь, что питание подключено к детектору.

Этап 1. Грубая юстировка

См. рис. 6-8.

1. Убедитесь в том, что оба контровочных винта оптической системы ослаблены и оптическая система может свободно перемещаться.
2. Смотрите через юстировочное зеркало и юстировочный прицел на рефлектор. Первоначальное выполнение этого этапа потребует некоторой практики. Оранжевый стикер может быть временно установлен вблизи рефлектора для выделения расположения, когда расстояние между детектором и рефлектором значительно.

3. Как только определено первоначальное положение рефлектора, при помощи винтов горизонтальной и вертикальной юстировки «установите» рефлектор в центр юстировочного зеркала.

Внимание: если оптическая система недостаточно точно отьюстирована на этом этапе, то будет невозможно выполнить следующие шаги.

Обратите внимание, что юстировка с использованием зеркала с прицелом не обеспечивает точной установки оптической системы. Это только начальная точка для следующего этапа. По завершении процедуры точной юстировки рефлектор может находиться не в центре юстировочного прицела.

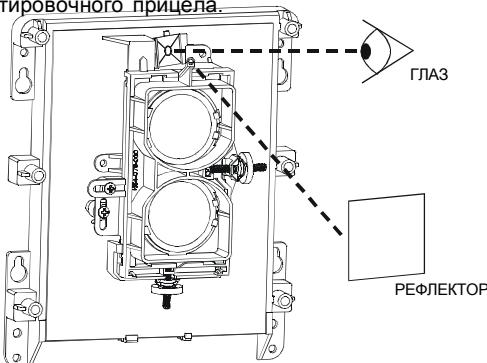


Рис. 8. Процедура грубой юстировки

Этап 2. Точная юстировка

Смотри рис. 6 – 8.

1. Убедитесь в том, что никакие предметы не находятся на линии между детектором и рефлектором.
2. Нажмите на кнопку ЮСТИРОВКА один раз. Оба цифровых индикатора и желтый индикатор НЕИСПРАВНОСТЬ включаются, что говорит о включении режима ЮСТИРОВКА. В первое время цифровые индикаторы показывают “- -”. Это означает, что детектор проводит электронную юстировку коэффициента усиления. Через некоторое время дисплей покажет какое-то значение вблизи 20.

Замечание: Если дисплей индицирует символы “Lo”, это значит, что детектор не принимает от рефлектора излучение достаточного уровня. Повторите этап грубой юстировки. Дисплей будет продолжать индицировать символы “Lo” до тех пор пока уровень излучения, принятый детектором от рефлектора, не станет достаточным для выполнения этапа точной юстировки.

Замечание: В режиме ЮСТИРОВКА (включен желтый индикатор НЕИСПРАВНОСТЬ и цифровые индикаторы), кнопки выбора уровня чувствительности и включения теста заблокированы.

3. Как только на цифровом индикаторе появится цифровое значение, начинайте юстировку по горизонтали и по вертикали регулировочными винтами, добиваясь увеличения уровня сигнала по показаниям на цифровом индикаторе. Продолжайте юстировку по каждой оси, каждый раз возвращаясь назад с тем, чтобы индицировалась максимальная величина. Если будет достигнута величина 90, детектор произведет снижение усиления. В это время цифровые индикаторы будут показывать “- -”. Когда это произойдет, прервите юстировку, пока на индикаторе снова не появится значение. Этот процесс может происходить несколько раз во время юстировки.
4. Добившись максимально возможного значения на индикаторе, затяните контровочные винты оптической системы. Нажмите кнопку ЮСТИРОВКА для завершения этапа точной юстировки. Цифровой дисплей выключится, а желтый индикатор НЕИСПРАВНОСТЬ будет оставаться во включенном состоянии.

Этап 3. Установка чувствительности


Необходимо установить чувствительность детектора при помощи кнопки ЧУВСТВИТЕЛЬНОСТЬ и цифрового индикатора.

Чувствительность детектора может быть установлена только при снятом светофильтре, когда детектор вышел из режима точной юстировки. Чтобы войти в режим выбора уровня чувствительности, нажмите один раз кнопку ЧУВСТВИТЕЛЬНОСТЬ (см. рис. 6). Включится цифровой индикатор и покажет текущее значение чувствительности в процентах затухания. Нажмите снова кнопку ЧУВСТВИТЕЛЬНОСТЬ, чтобы установить другое значение чувствительности. После установки требуемого значения чувствительности (см. табл. 1) извещатель, примерно через 7 секунд, автоматически выйдет из режима индикации уровня чувствительности, если в дальнейшем никакие кнопки не будут нажиматься. В дополнение к четырем стандартным уровням чувствительности детектор имеет два адаптивных уровня.

Таблица 1

Порог чувствительности	% Затухания	Показания
Уровень 1	25	25
Уровень 2	30	30
Уровень 3	40	40
Уровень 4	50	50
Адаптивный уровень 1	от 30 до 50	A1
Адаптивный уровень 2	от 40 до 50	A2

Когда выбран адаптивный уровень, детектор будет автоматически корректировать в заданных пределах свою чувствительность, используя специальный алгоритм определения оптимального значения чувствительности для данных условий эксплуатации. Чувствительность будет непрерывно уточняться в пределах выбранного диапазона по графику 1.

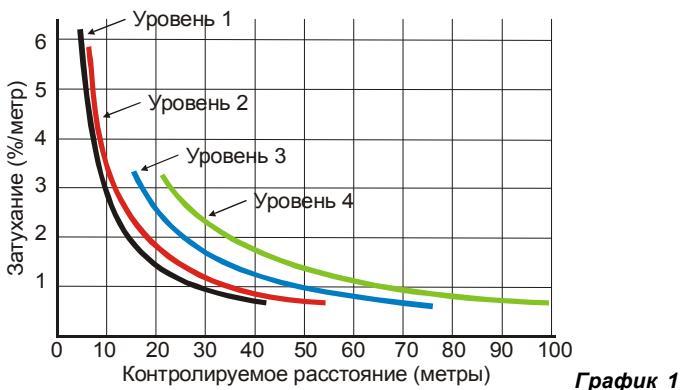

Значение затухания может быть переведено в удельную оптическую плотность среды в процент/метр в предположении равномерной плотности дыма на протяжении контролируемой зоны. По кривым на графике 1 можно соотнести значение чувствительности линейного извещателя с удельной оптической плотностью в %/м.

Этап 4. Завершение юстировки усиления

Смотри рис. 9.

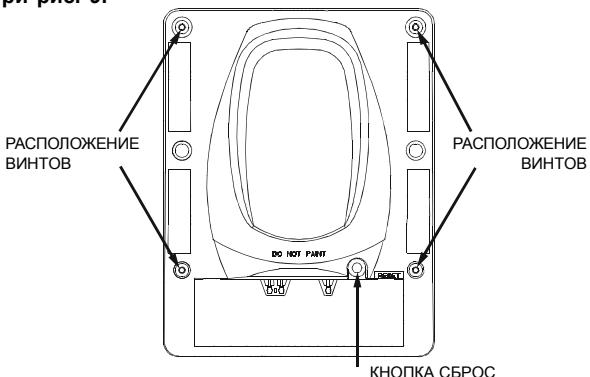


Рис. 9. Расположение отверстий с винтами

На этом этапе электроника детектора окончательно подстраивает величину усиления. Этот этап необходимо выполнить с установленным внешним светофильтром, поскольку светофильтр изменяет величину принимаемого сигнала от рефлектора.

- Установите внешний светофильтр на детектор. Светофильтр крепится при помощи четырех невыпадающих винтов, расположенных по углам.

Замечание: Светофильтр имеет эластичную прокладку, которая защищает электронику от коррозии и влаги. Убедитесь, что эта прокладка правильно установлена. Необходимо равномерно затянуть все четыре винта.

- Удалите защитную пленку с наружной поверхности светофильтра.
- Для запуска юстировки усиления необходимо нажать кнопку СБРОС тонкой отверткой или использовать какой-либо подходящий инструмент. После этого желтый индикатор НЕИСПРАВНОСТЬ начнет мигать. Примерно через полминуты мигание прекратится и начнет мигать зеленый индикатор ДЕЖУРНЫЙ РЕЖИМ, это означает, что юстировка усиления выполнена успешно.

Замечание: Внимательно следите, чтобы на этом этапе не блокировалась линия между детектором и рефлектором.

- Установите декоративную крышку, защелкнув ее на светофильтре.

Замечание: Если декоративная крышка была покрашена, перед ее установкой убедитесь, что краска полностью высохла.

Заключительная проверка

Этот этап необходим для того, чтобы убедиться в правильности установки детектора и в том, что детектор имеет соответствующий уровень чувствительности.

- При функционирующем извещателе и ПКП (в зависимости от типа контрольной панели этот режим может индицироваться миганием зеленого индикатора), полностью закройте рефлектор не отражающим материалом. Примерно через 30 секунд детектор должен перейти либо в режим НЕИСПРАВНОСТЬ, либо в режим ПОЖАР. Если детектор не перешел в режим НЕИСПРАВНОСТЬ или ПОЖАР, проверьте правильность установки извещателя и рефлектора.
- Проведите проверку чувствительности детектора, как описано ниже в разделе ТЕСТИРОВАНИЕ ЧУВСТВИТЕЛЬНОСТИ.

ТЕСТИРОВАНИЕ ЧУВСТВИТЕЛЬНОСТИ

ЗАМЕЧАНИЯ:

- Перед тестированием уведомите соответствующие службы о том, что будет проводиться тестирование дымового датчика и, следовательно, временно система не будет работать. Отключите зону или систему для исключения выдачи нежелательных сигналов ПОЖАР на внешние устройства.
- Перед тестированием детектора проверьте наличие мигания зеленого индикатора приемо-передатчика и отсутствие затенения или блокировки луча. Если нет вспышек зеленого индикатора и не индицируется режим НЕИСПРАВНОСТЬ или ПОЖАР, напряжение питания было отключено от детектора.

Детектор должен быть протестирован после установки и при периодическом обслуживании. Чувствительность извещателя 6500R может быть протестирована следующим образом:

Метод калиброванных тестовых фильтров

Чувствительность детектора может быть протестирована при использовании светонепроницаемого не отражающего предмета, чтобы закрыть рефлектор на соответствующую величину по шкале рефлектора, см. рис. 10.

- Уточните уровень чувствительности детектора в % затухания. См. раздел УСТАНОВКА ЧУВСТВИТЕЛЬНОСТИ этой инструкции для определения установленного уровня чувствительности, если он не известен.
- Расположите блокирующий предмет перед рефлектором, выравнивая его по отметке, значение которой на 10 меньше установленной чувствительности в % затухания. Детектор не должен прейти в режим ПОЖАР или НЕИСПРАВНОСТЬ. Держите предмет перед рефлектором в течение минимум 1 минуты.
- Расположите блокирующий предмет перед рефлектором, выравнивая его по отметке, значение которой на 10 больше установленной чувствительности в % затухания. Детектор должен прейти в режим ПОЖАР не позднее, чем через 1 минуту.
- Детектор может быть переведен в дежурный режим кнопкой СБРОС или дистанционно.

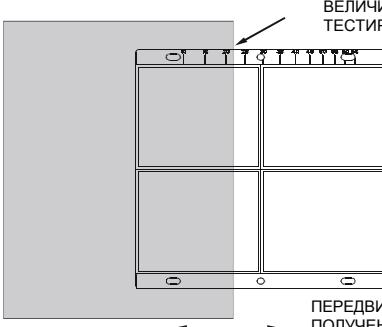


Рис. 10. Процедура тестирования затенением рефлектора

Тестовые проверки неисправности

Если происходит отказ детектора по чувствительности или при проведении функциональных тестов, несколько шагов должны быть сделаны перед заменой устройства для уточнения ситуации: отказал детектор или он просто требует повторной юстировки. Эти шаги включают в себя:

1. Проверьте подключение всех проводников и соответствие установленного напряжения питания техническим характеристикам детектора.
2. Убедитесь в том, что на оптической оси нет какой-либо преграды и вблизи ее нет зеркальных объектов.
В обязательном порядке требуется, по крайней мере, 90% от принятого излучения от одиночного рефлектора, иначе чувствительность не может быть гарантирована.
3. Проведите техническое обслуживание в соответствии с данными инструкциями. Повторите процедуру тестирования. Если детектор остается в режиме НЕИСПРАВНОСТЬ, перейдите к шагу 4.
4. Повторите процедуру юстировки в соответствии с настоящей инструкцией. Если юстировка выполнена успешно, повторите процедуру тестирования. Если детектор индицирует неисправность, он подлежит возврату для ремонта.

ТЕХНИЧЕСКОЕ ОБСЛУЖИВАНИЕ

Замечание: Перед чисткой детектора уведомите соответствующие службы о том, что производится техническое обслуживание дымового датчика и, следовательно, система временно не будет работать. Отключите зону или систему для исключения нежелательных сигналов ПОЖАР.

Очистите наружную поверхность светофильтра и рефлектора мягкой, неворсистой, влажной тканью.

ВНИМАНИЕ - запрещается использовать для протирки светофильтра и рефлектора нашатырный спирт и ацетоносодержащие жидкости!

ФУНКЦИОНАЛЬНОЕ ТЕСТИРОВАНИЕ

Для периодического технического обслуживания и функционального тестирования детекторы могут быть протестираны методом затенения рефлектора или дистанционно с выносного пульта управления 6500RTS-KEY, RTS451, RTS151, RTS451KEY, RTS151KEY. Следуйте инструкциям, прилагаемым к пульту управления для корректного использования.

Извещатель ИП212-126 (6500RS) имеет встроенное устройство для проверки чувствительности, состоящее из калиброванного фильтра, соединенного с серводвигателем внутри оптической системы датчика. Когда включается режим тестирования с выносного пульта управления или кнопкой ТЕСТ, тестовый фильтр перемещается в зону луча. Изменение уровня сигнала вызывает переход извещателя в режим ПОЖАР. Если чувствительность детектора не соответствует установленной, детектор переходит в режим НЕИСПРАВНОСТЬ.

ПРИМЕЧАНИЕ: Этот тест должен удовлетворять большинству местных требований по периодическому обслуживанию и требованиям по тестированию.

Если детектор не прошел этот тест, обратитесь к тестовым проверкам неисправности, приведенным выше.

При тестировании с помощью выносного пульта 6500RTS-KEY одновременно контролируется уровень запыленности светофильтра и рефлектора по числу вспышек желтого индикатора "Неисправность". Мигает один раз с периодом примерно 10 сек. - запыление от 10 до 20%, два раза - запыление от 20% до 30%, ..., девять раз - более 90%, но менее 100%. Данная функция позволяет спланировать сроки проведения технического обслуживания.

ПОКРАСКА

Декоративная крышка может быть покрашена в желаемый цвет эмалью или акриловой краской при помощи кисти или аэрозоля. Замечание: Не допускается покраска поверхности светофильтра.

ГАРАНТИИ

Фирма System Sensor гарантирует работоспособность устройства в течение 3-х лет со дня изготовления при соблюдении указанных в настоящем документе условий эксплуатации, при регулярном техническом обслуживании, при защите от механических ударов и повреждений. Если дефекты обнаружились, обратитесь в компанию Систем Сенсор Файр Детекторс или к дистрибутору компании Систем Сенсор Файр Детекторс, у которого было приобретено устройство. Компания не гарантирует работоспособность устройства, если условия эксплуатации отличаются от указанных в разделе ТЕХНИЧЕСКИЕ ХАРАКТЕРИСТИКИ. Компания не обязана ремонтировать или заменять устройства, которые стали неисправными вследствие механического повреждения, использования не по назначению, или не в соответствии с требованиями предыдущих разделов настоящего документа, модификаций или изменений, имевших место после изготовления. Компания несет ответственность только за те нарушения, которые были допущены по вине самой компании.

РЕКОМЕНДАЦИИ ПО РАЗМЕЩЕНИЮ

При максимальном расстоянии оптической оси от перекрытия не более 600 мм расстояние в горизонтальной проекции не должно превышать: между оптическими осями извещателей 15 м, от оптической оси извещателя до стены 7,5 м. При этом максимальная высота помещения должна быть не более 25 м при защите людей и не более 40 м при защите имущества.

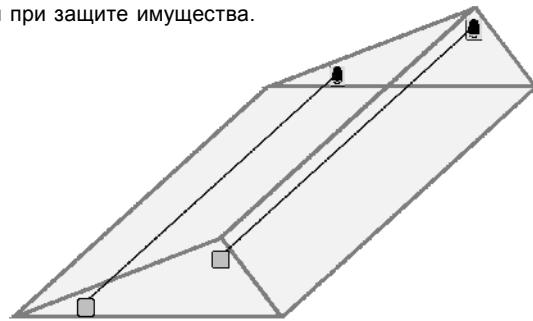


Рис. 11 Крепление извещателя и рефлектора непосредственно на стену.

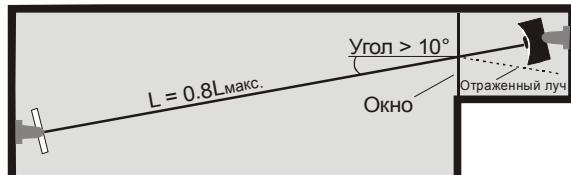


Рис. 12 Работа извещателя через застекленное окно, при этом угол между лучом датчика и нормалью к стеклу должен быть больше 10°. При этом условии допускается работа через многослойное стекло.


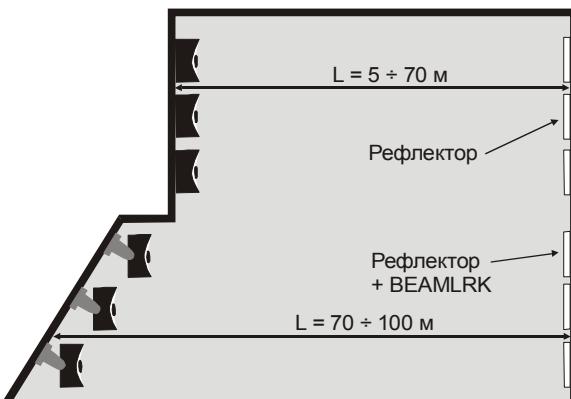


Рис. 13 Извещатели и рефлекторы крепятся на стену. При угле установки больше 10° относительно друг друга извещатели крепятся с помощью кронштейнов BEAMMMK, а рефлекторы+BEAMLRK крепятся непосредственно на стену.


ПРИЛОЖЕНИЕ I. ШАБЛОН ДЛЯ РАЗМЕТКИ ТОЧЕК КРЕПЛЕНИЯ ИЗВЕЩАТЕЛЯ

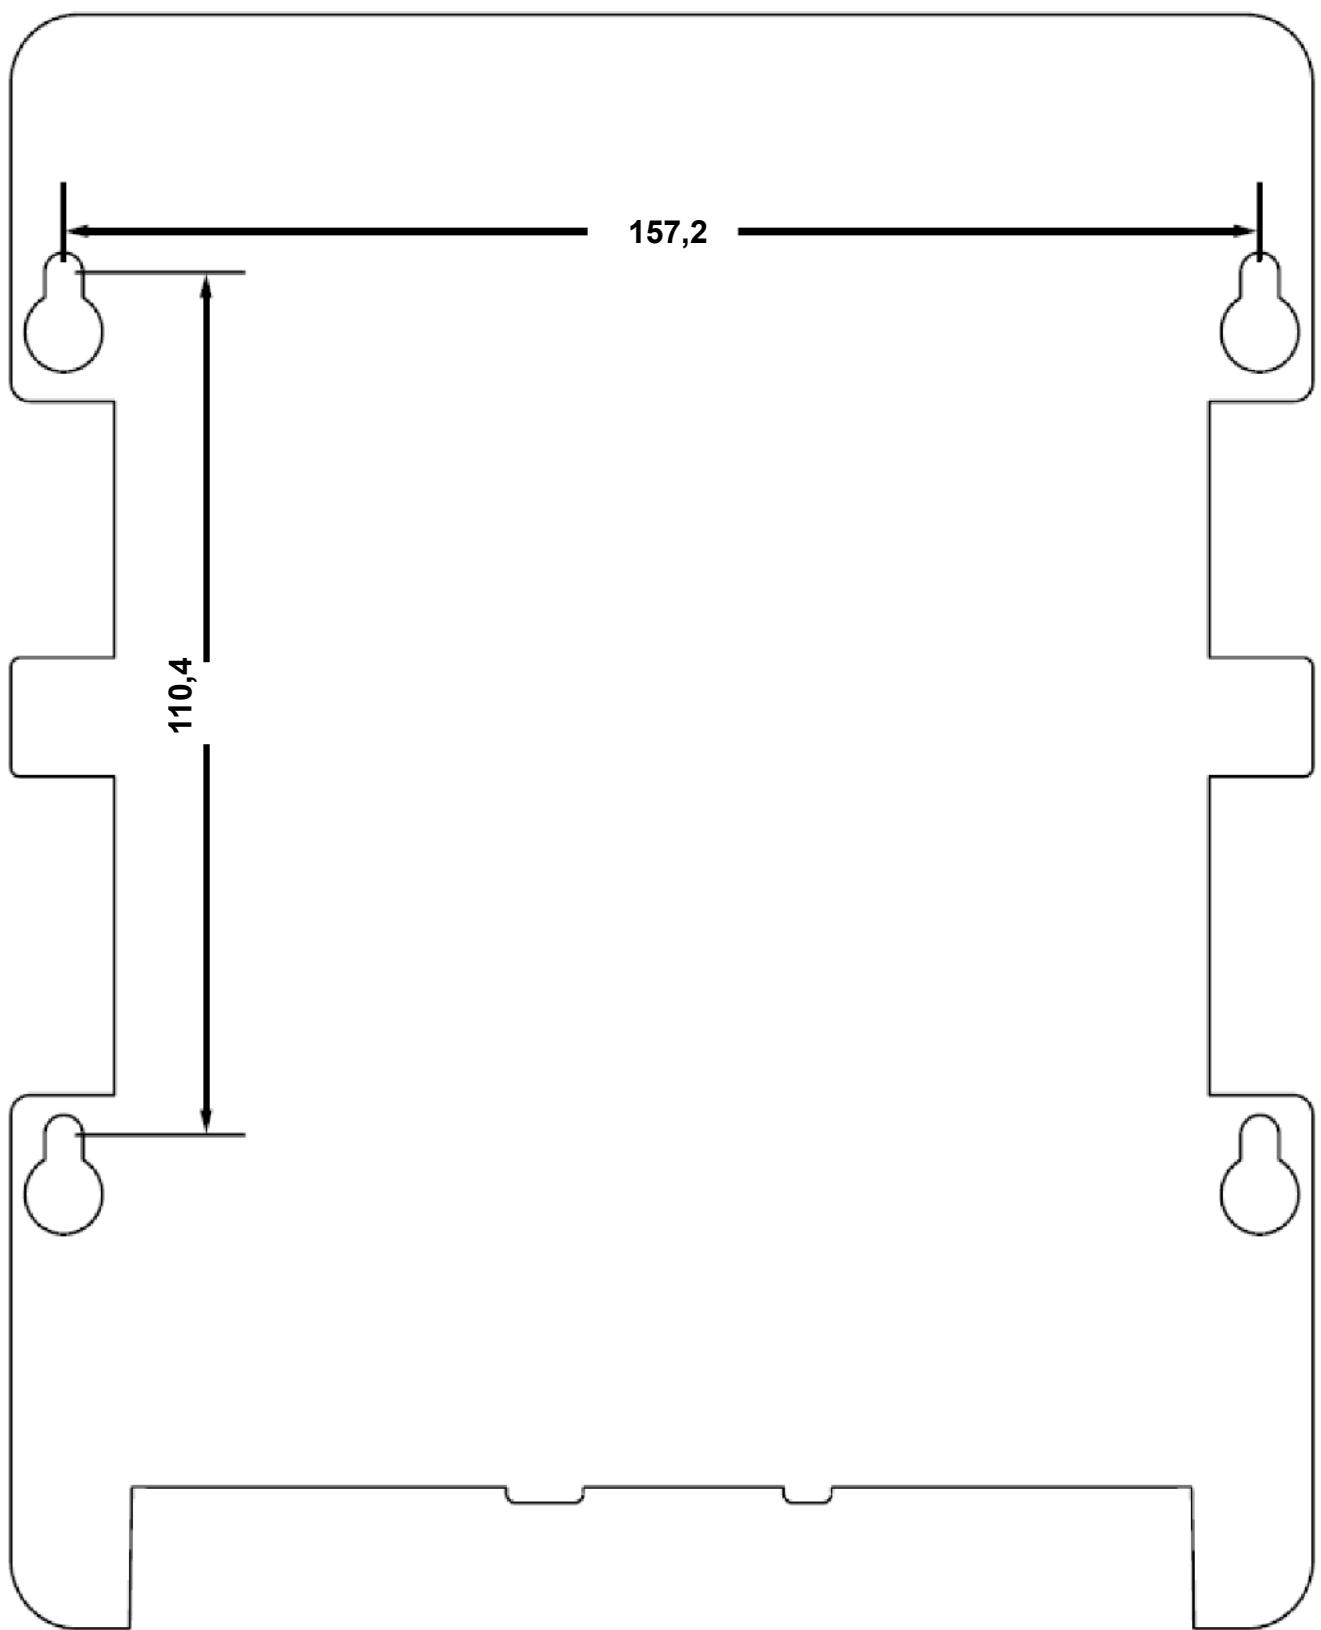

Масштаб 1:1

ВНИМАНИЕ: При выводе на печать этой страницы убедитесь в том, что в настройках принтера установлен масштаб 100%


ПРИЛОЖЕНИЕ II. ШАБЛОН ДЛЯ РАЗМЕТКИ ТОЧЕК КРЕПЛЕНИЯ РЕФЛЕКТОРА

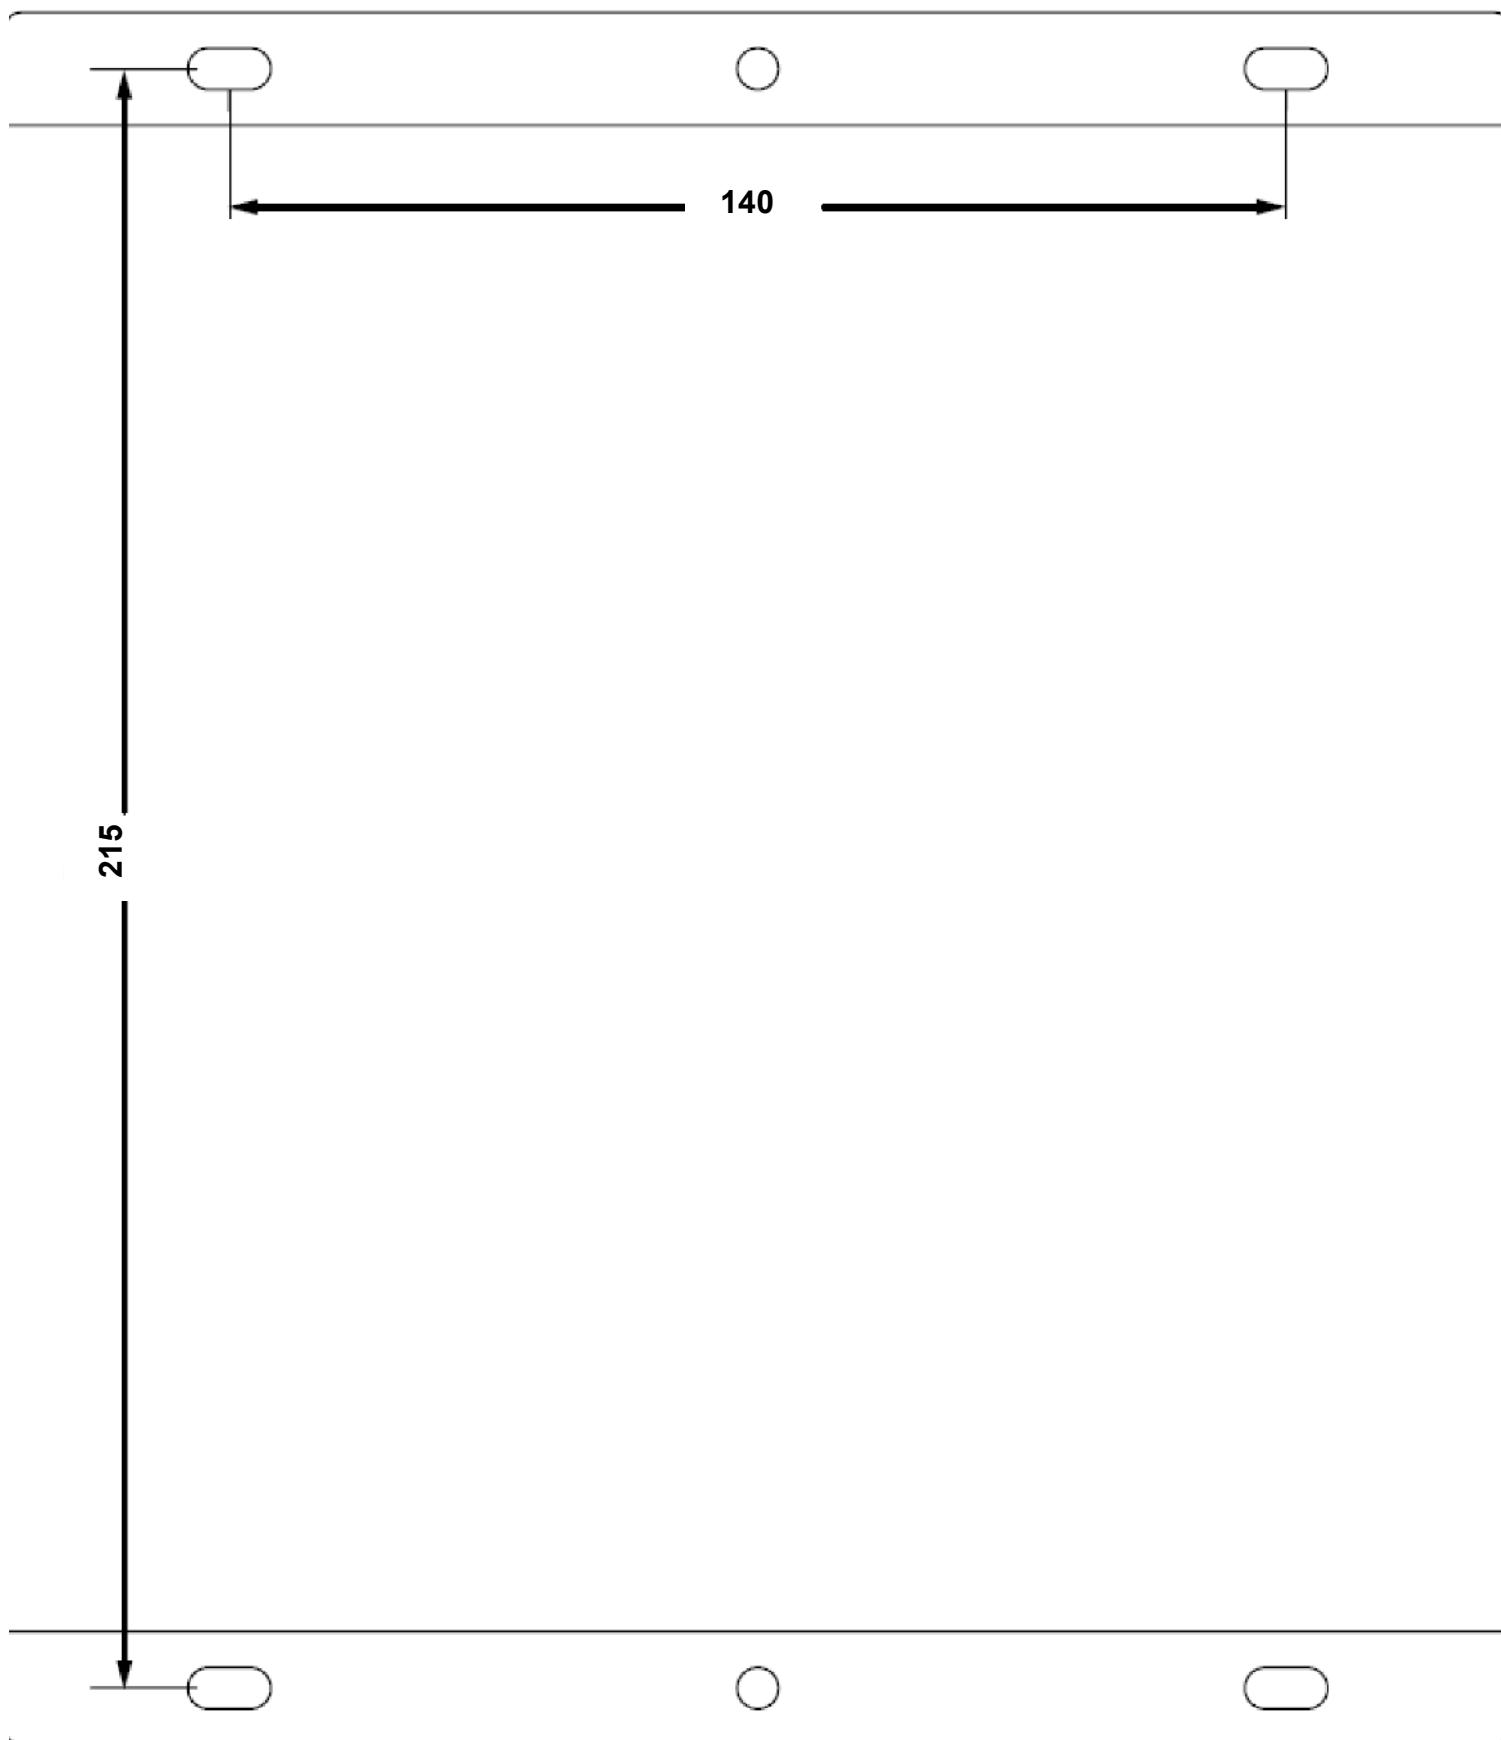

Масштаб 1:1

ВНИМАНИЕ: При выводе на печать этой страницы убедитесь в том, что в настройках принтера установлен масштаб 100%

ПРИЛОЖЕНИЕ III. УСТАНОВКА МОНТАЖНОГО КОМПЛЕКТА 6500ММК С ИСПОЛЬЗОВАНИЕМ КОРОБКИ 6500SMK

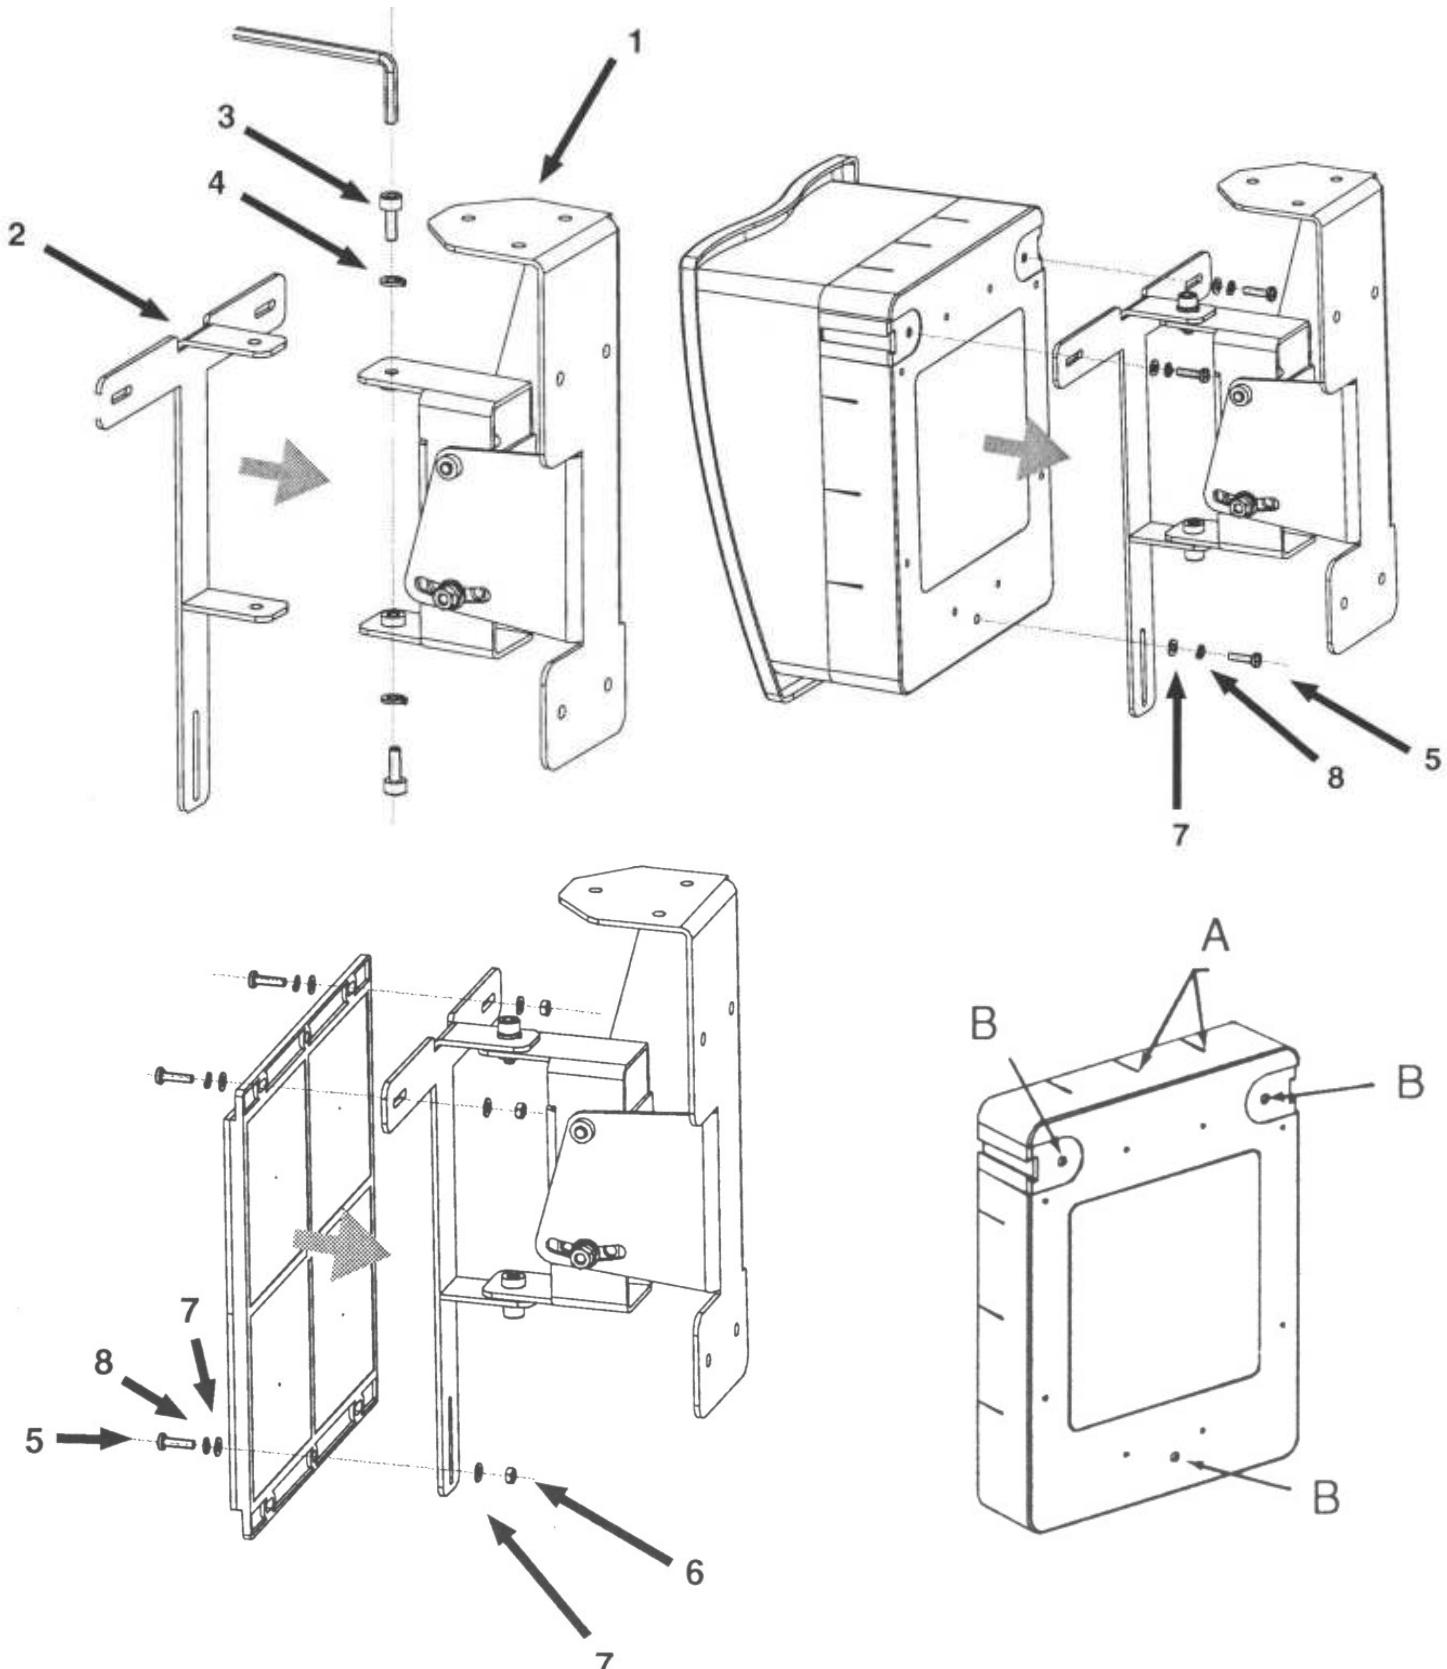

- 1 - Основание кронштейна
- 2 - Т-образный держатель
- 3 - Крепежный болт с шестигранной утопленной головкой M6x15мм
- 4 - Шайба пружинная M6
- 5 - Крепежный винт M4x16мм
- 6 - Шестигранная гайка M4
- 7 - Шайба M4
- 8 - Шайба пружинная M4

A - Разметка отверстий для подвода шлейфов
 B - Запрессованные гайки

ПРИЛОЖЕНИЕ IV. РЕЖИМЫ РАБОТЫ И ПРИЧИНЫ НЕИСПРАВНОСТИ

Режим	Цифровой индикатор	Произведенное воздействие	ПОЖАР		НЕИСПРАВНОСТЬ		Комментарии и предполагаемые виды неисправности
			Контакты реле	ВУОС	Контакты реле	ВУОС	
Дежурный Юстировка	Красный Желтый Зеленый	Выкл Выкл Мигает	Выкл	Разомкнуты	Выкл	Замкнуты	Выкл —
ПОЖАР	Выкл Выкл	99, или "—" при корректировке усиления, или «Lo» при низком уровне	Выкл	Разомкнуты	Выкл	Разомкнуты	Выкл —
НЕИСПРАВНОСТЬ: границы автомониторинга - повышение сигнала	Выкл Выкл	Дым, тестовый фильтр, 6500 RTS-KEY	Выкл	Замкнуты	Выкл	Замкнуты	—
НЕИСПРАВНОСТЬ: границы автомониторинга - снижение сигнала	Выкл Выкл	Верхний предел диапазона автокомпенсации чувствительности	Выкл	Разомкнуты	Выкл	Разомкнуты	Выкл —
НЕИСПРАВНОСТЬ: превышение уровня сигнала	Выкл Выкл	Нижний предел диапазона автокомпенсации чувствительности	Выкл	Разомкнуты	Выкл	Разомкнуты	Выкл —
НЕИСПРАВНОСТЬ: блокировка отраженного сигнала	Выкл Выкл	Увеличение уровня отраженного сигнала	Выкл	Разомкнуты	Выкл	Разомкнуты	Выкл —
НЕИСПРАВНОСТЬ: отсутствие сигнала длительное время	Выкл Выкл	Блокировка луча	Выкл	Разомкнуты	Выкл	Разомкнуты	Выкл —
Инициализация: питание включено	Выкл	Блокировка луча	Выкл	Замкнуты	Выкл	Замкнуты	Выкл —
Инициализация: выход из режима юстировки	Выкл	Включение источника питания	Выкл	Разомкнуты	Выкл	Замкнуты	Выкл —
Режим ТЕСТ (6500RS): положительный результат	Выкл	Нажатие кнопки RESET (СБРОС) после юстировки	Выкл	Разомкнуты	Выкл	Замкнуты	Выкл —
Режим ТЕСТ (6500RS): отрицательный результат	Выкл	Ключ 6500 RTS-KEY в положении ТЕСТ	Выкл	Разомкнуты	Выкл	Разомкнуты	Выкл Остается в режиме НЕИСПРАВНОСТЬ до сброса или до истечения времени
Режим ТЕСТ (6500R): результат огнедетекторный	Выкл	Ключ 6500 RTS-KEY в положении ТЕСТ	Выкл	Разомкнуты	Выкл	Разомкнуты	Выкл Остается в режиме НЕИСПРАВНОСТЬ до сброса или до истечения времени
Режим ТЕСТ (6500R): положительный результат	Выкл	Ключ 6500 RTS-KEY в положении ТЕСТ	Выкл	Замкнуты	Выкл	Замкнуты	Выкл Остается в режиме ПОЖАР до сброса ресфлектора менее 10%
Режим ТЕСТ (6500R/RS): положительный результат	Выкл	Ключ 6500 RTS-KEY в положении ТЕСТ	Выкл	Замкнуты	Выкл	Замкнуты	Мигает 1 раз примерно в 10сек – запыление от 5% до 20% Мигает 2 раза – запыление от 20% до 30% Мигает 9 раз – запыление более 90%